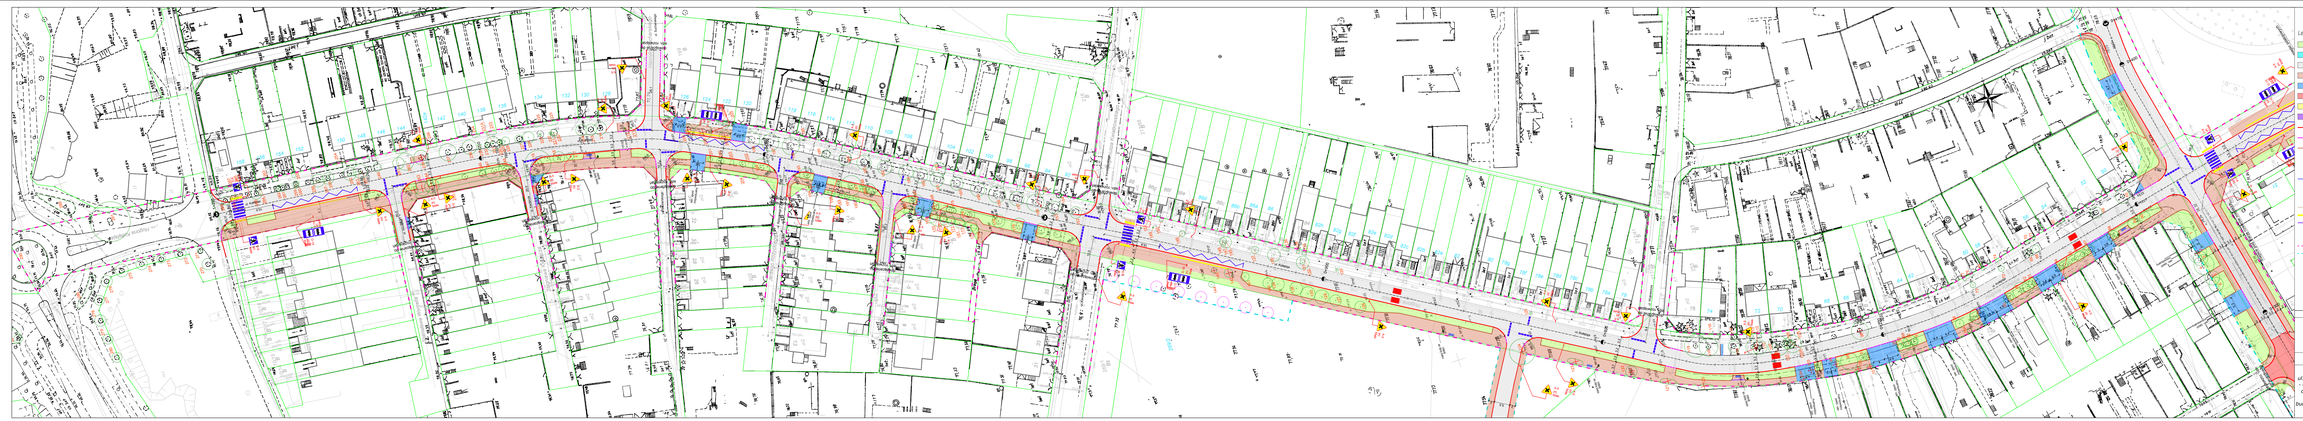

Legenda:

- obszar przeznaczony na zieleń
- proj. nawierzchnia z kostki betonowej (ciąg pieszo-jezdny - kolor szary)
- proj. nawierzchnia bitumiczna (nowa konstrukcja, poszerzenia)
- proj. nawierzchnia z betonowych płyt chodnikowych 50x50 cm, gr. 8 cm (chodnik - kolor szary)
- proj. nawierzchnia z kostki betonowej gr. 8 cm (zjazdy - kolor szary)
- proj. nawierzchnia z kostki betonowej gr. 8 cm (skrzyżowanie wyniesione)
- istn. miejsca postojowe
- proj. nawierzchnia z płyt ażurowych gr. 8 cm (miejsca postojowe - kolor szary)
- proj. krawężnik betonowy 20x30 cm
- proj. krawężnik betonowy obniżony do 2 cm
- proj. obrzeże betonowe 8x30 cm
- proj. pręgi zwalniające wyspowy
- proj. oznakowanie pionowe
- proj. oznakowanie poziome
- zieleń do usunięcia
- proj. studzienka
- proj. faktura kierunkowa typu A
- proj. faktura ostrzegawcza typu B
- proj. faktura kierunkowa typu C/D
- proj. lokalizacja wiaty przystankowej
- proj. lokalizacja ławki
- istn. granica pasa drogowego
- projektowana granica pasa drogowego

Zamawiający	Wykonawca			
Zarząd Dróg Miejskich ul. Wilczak 17 61-623 Poznań	stadtraum	Stadtraum Polska Sp z o.o. ul. Grunwaldzka 472 60-603 Poznań		
	Data opracowania: 08.2020	Skala: 1:500	Numer rysunku: 2	
Nazwa opracowania	Nazwa rysunku: Plan sytuacyjny - ul. Kołłątaja		Numer arkusza: 1	
Projekt budowy ul. H. Kołłątaja (odc. Opolska - Ch. Kozietulskiego) wraz z chodnika oraz przebudowa ul. H. Kołłątaja wraz z budową kanalizacji deszczowej - koncepcja	Projektant: mgr inż. Paweł Borowiak Nr upr. bud.: ewidencja/2020/12 Sprawdzał: drogowa do projektowania bez ograniczeń	Podpis		
	Kierownik projektanta: mgr inż. Adam Sagan Nr upr. bud.: ewidencja/2020/11 Sprawdzał: drogowa do projektowania bez ograniczeń	Podpis		