


KONCEPCJA ZAGOSPODAROWANIA PARKU WOKÓŁ FORTU IX

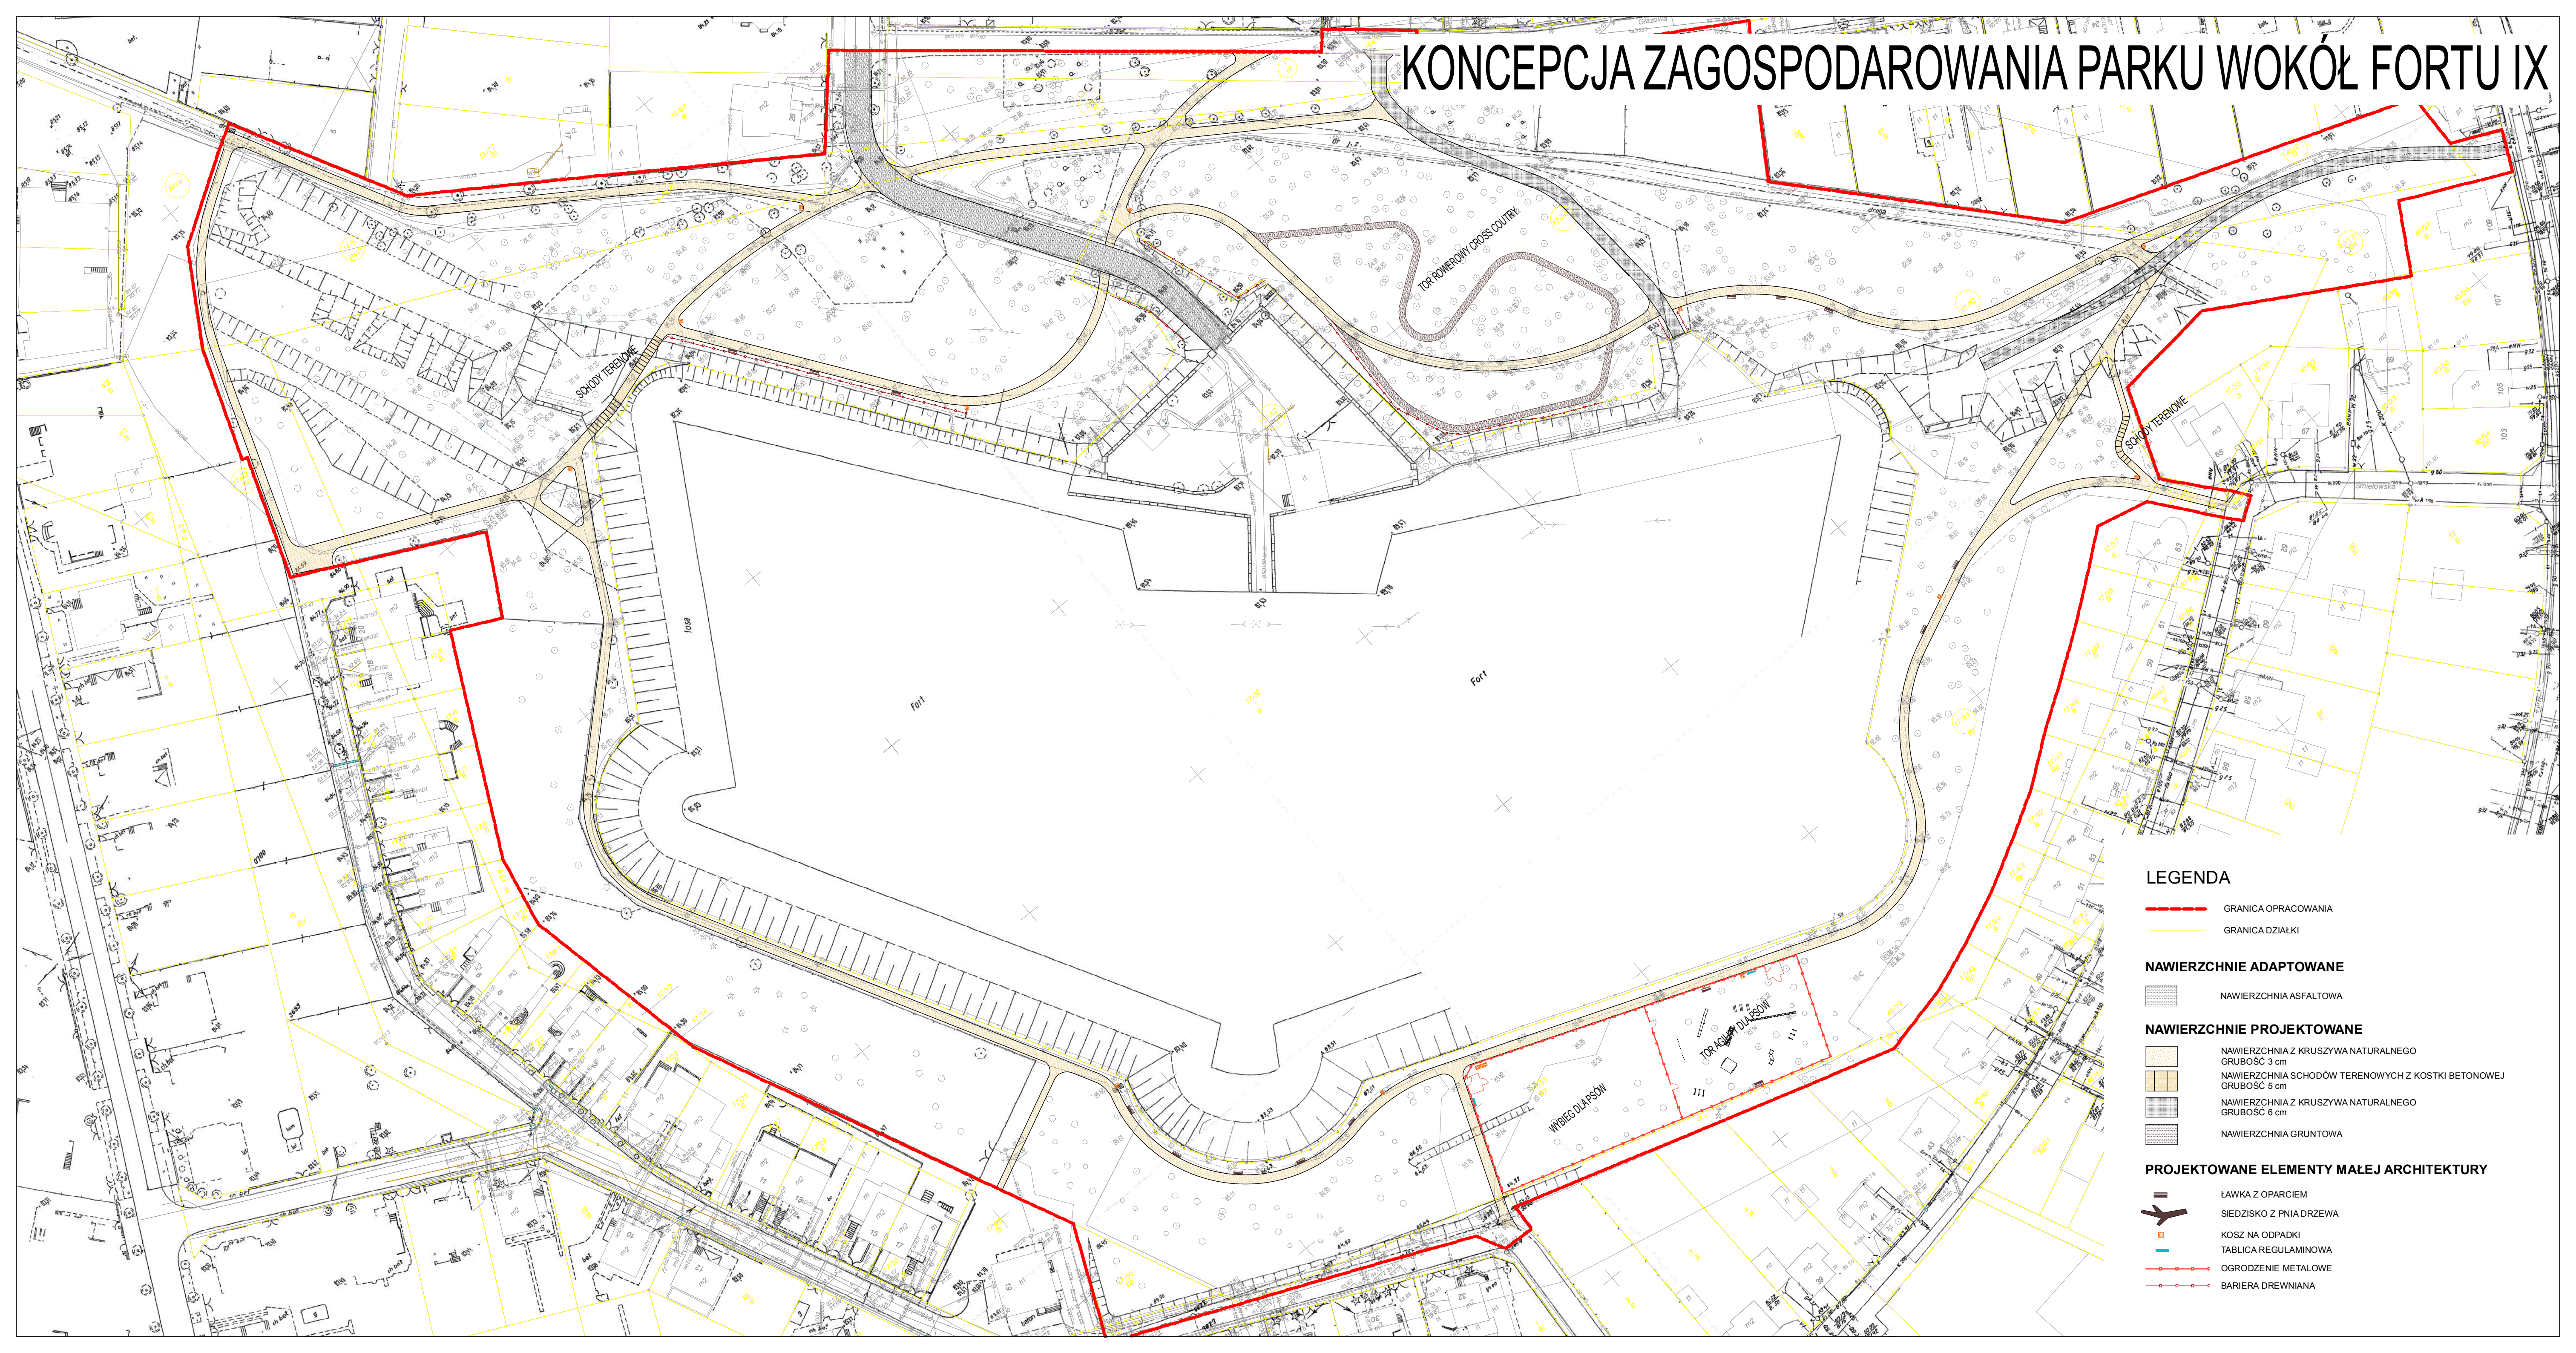

- LEGENDA**
- GRANICA OPRACOWANIA
 - GRANICA DZIAŁKI
- NAWIERZCHNIE ADAPTOWANE**
- NAWIERZCHNIA ASFALTOWA
- NAWIERZCHNIE PROJEKTOWANE**
- NAWIERZCHNIA Z KRUSZYWA NATURALNEGO GRUBOŚĆ 3 cm
 - NAWIERZCHNIA SCHODÓW TERENOWYCH Z KOSTKI BETONOWEJ GRUBOŚĆ 5 cm
 - NAWIERZCHNIA Z KRUSZYWA NATURALNEGO GRUBOŚĆ 6 cm
 - NAWIERZCHNIA GRUNTOWA
- PROJEKTOWANE ELEMENTY MAŁEJ ARCHITEKTURY**
- LAWKA Z OPARCIEM
 - SIEDZISKO Z PNIA DRZEWA
 - KOSZ NA ODPADKI
 - TABLICA REGULAMINOWA
 - OGRODZENIE METALOWE
 - BARIERA DREWNIANA