


Legenda:

- Numery działek ulegających podziałowi
- Projektowana linia podzieli
- Nawierzchnia jezdni z kostki betonowej typu EKO
- Nawierzchnia chodników z płytek betonowych 50x50 cm
- Nawierzchnia zjazdów z kostki betonowej

NUMER PR.	USŁUGI PROJEKTOWE	
PROJEKTANT	Danuta Ciszewska, ul. Chocimska 50a, 60-688 Poznań	
SPRAWDZAJĄCY	mgr inż. R. Giercio	
INŻYNIER PROJEKTOWY	mgr inż. R. Giercio	
DATA	13.10.2017	
SKALA	1:500	
RYMUNEK	1:500	

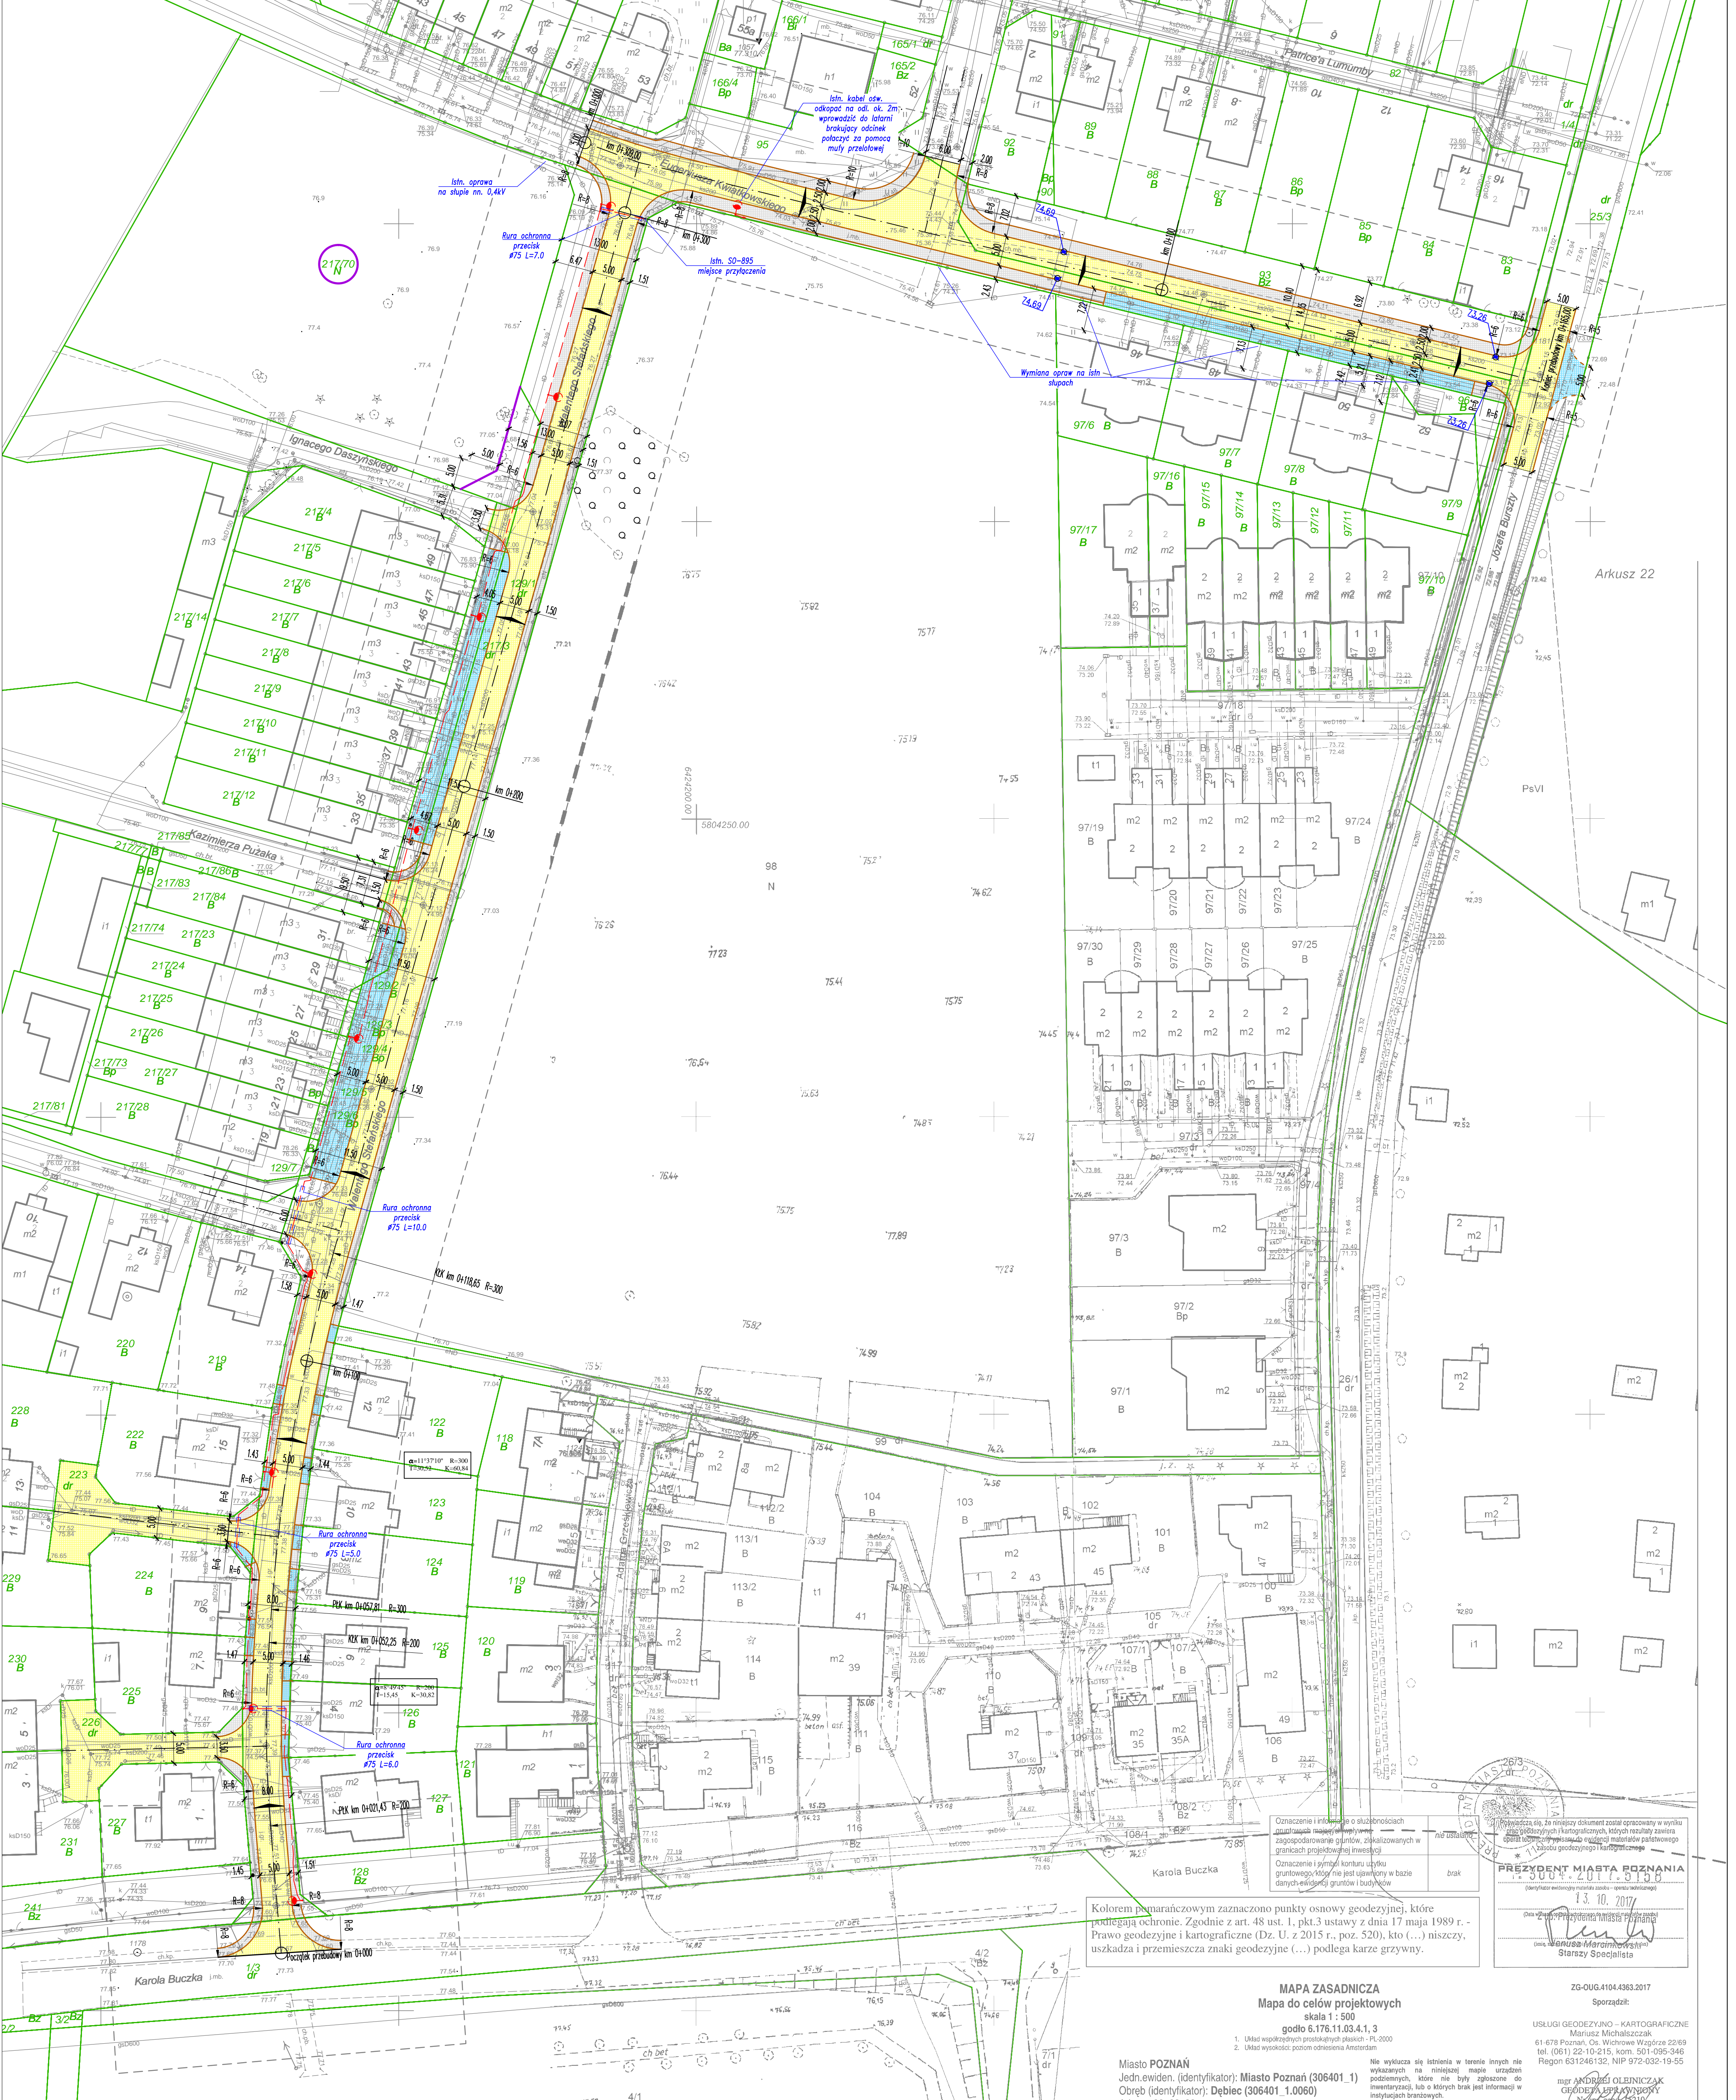


PREZYDENT MIASTA POZNAŃ
 Janusz Wojciechowski
 13.10.2017
 Starszy Specjalista

MAPA ZASADNICZA
 Mapa do celów projektowych
 skala 1 : 500
 godło 6.178.11.03.4.1.3
 1. Układ współrzędnych: projekcyjnych (PK-2000)
 2. Układ wysokości: poziom odniesienia Amsterdam

Miasto POZNAŃ
 Jedn. ewidencyjny: Miasto Poznań (306401.1)
 Obręb (identyfikator): Dębiec (306401.1.0060)
 Arkusz: 22, 23, 32
 zasięg opracowania

ZG-00G.4104.4383.2017
 Sporządził:
 USŁUGI GEODEZYJNO-KARTOGRAFICZNE
 Mariusz Michalczyk
 Regon 631248132, NIP 972-032-19-55