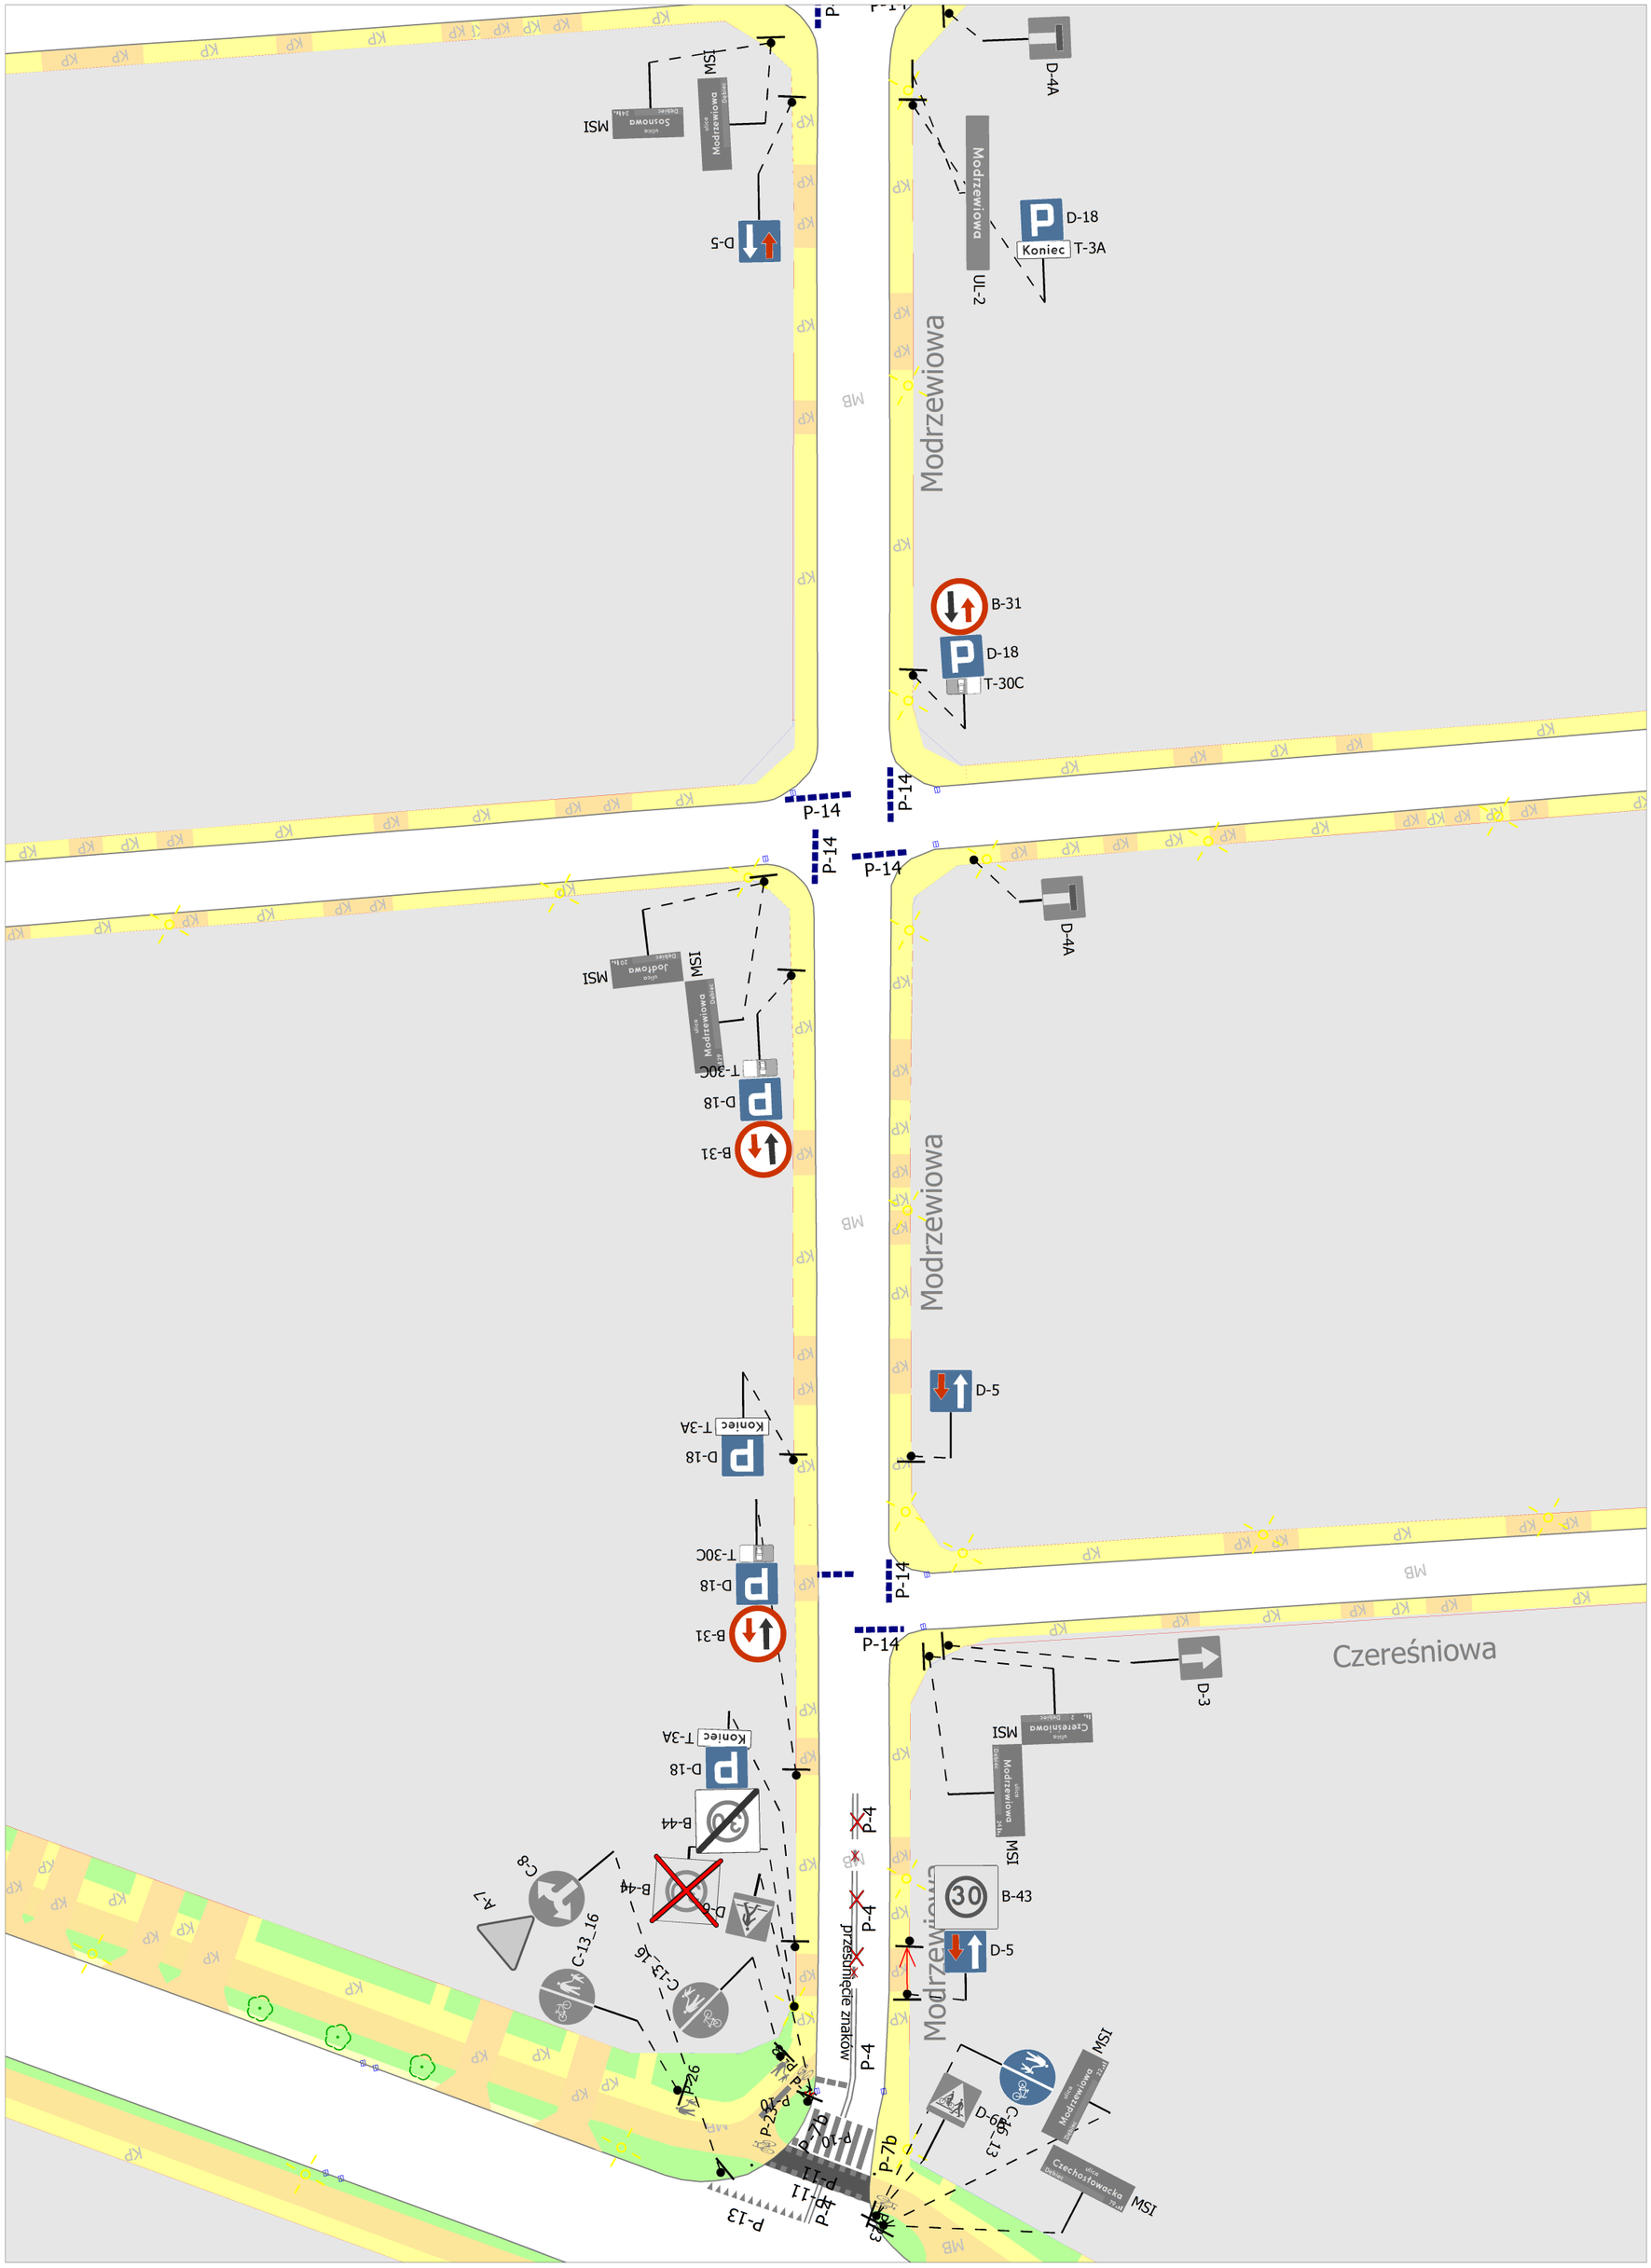
Modrzewiowa
Czereśniowa
Koniec
Sosnowa
Jodłowa
Czechosłowacka
D-4A
D-18
T-3A
UL-2
B-31
T-30C
D-5
D-3
B-43
B-44
P-14
P-4
P-7b
P-26
przesunięcie znaków
C-13_16
A-7
C-8
MSI

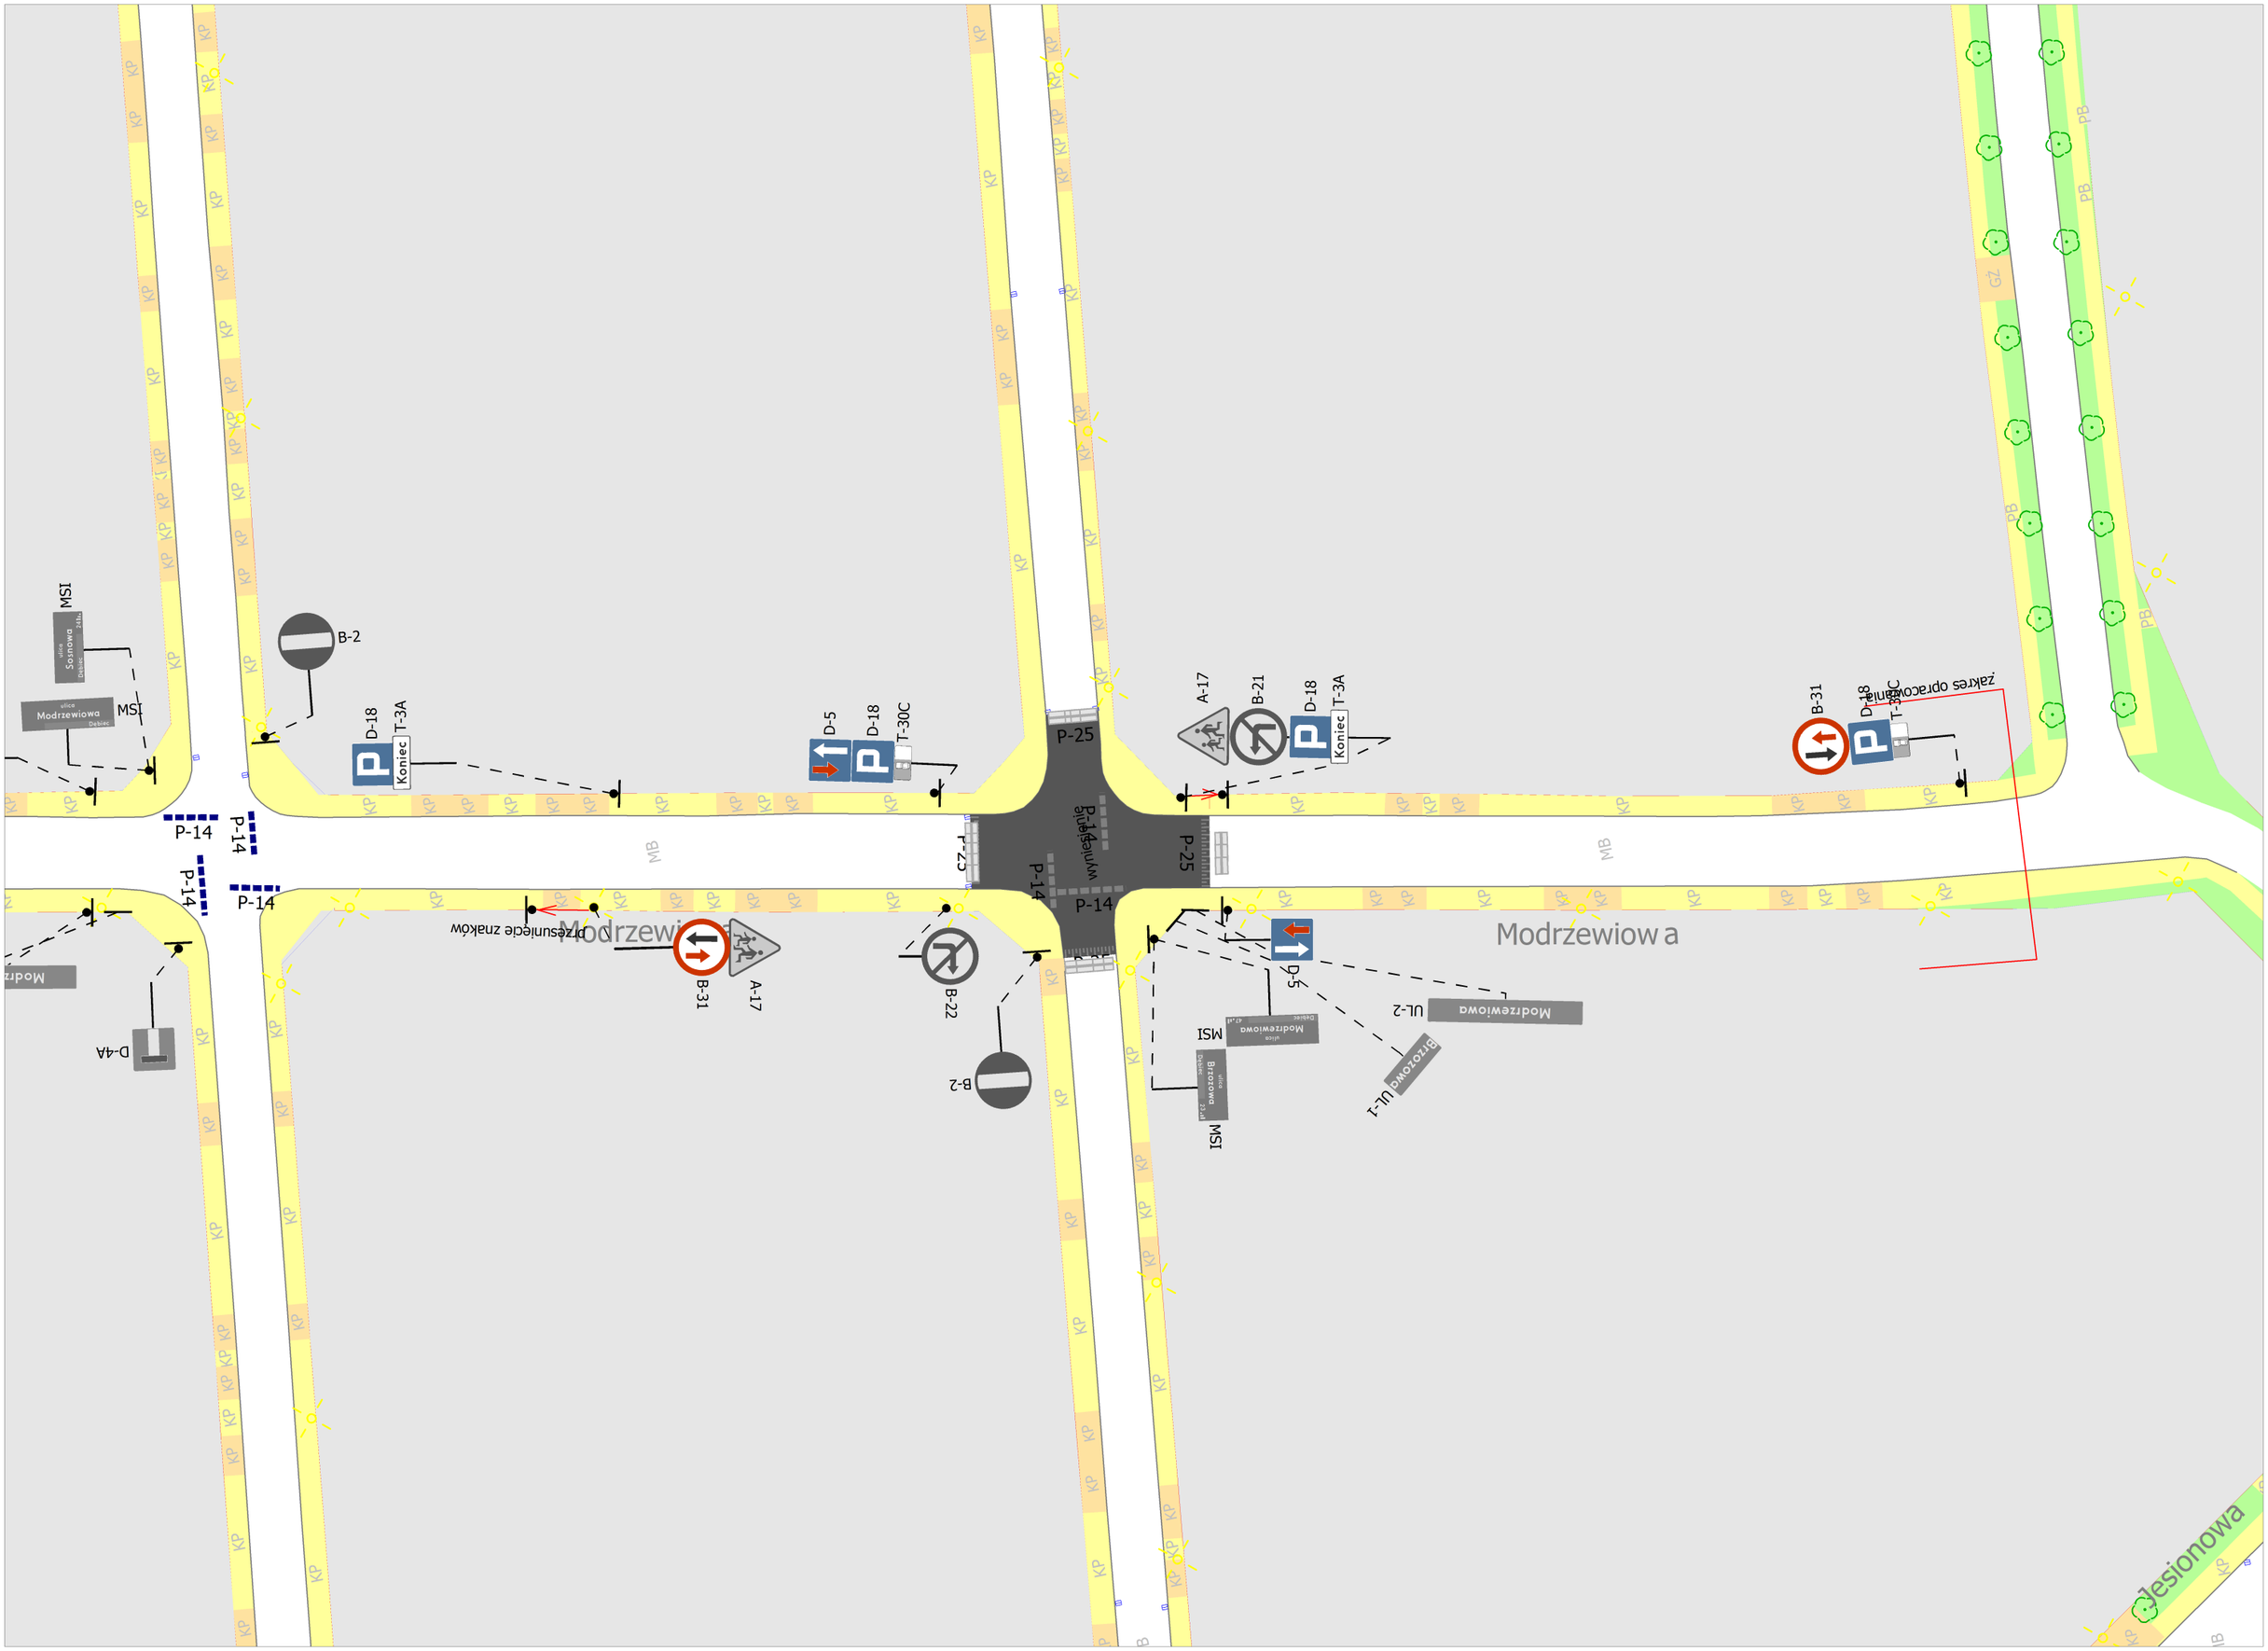
MSI
ulica Sosnowa Dębiec
MSI
ulica Modrzewiowa Dębiec
P-14
P-14
P-14
P-14
B-2
D-18
T-3A
Koniec
D-5
D-18
T-30C
P-25
A-17
B-21
D-18
T-3A
Koniec
B-31
D-18
T-30C
Koniec
zakres opracowania
P-25
P-14
P-14
P-25
wyniesienie
Modrzewiowa
Modrzewiowa
Przestrzenie znaków
B-31
A-17
B-22
B-2
D-4A
D-5
MSI
ulica Modrzewiowa Dębiec
MSI
ulica Brzozowa Dębiec
Brzozowa
UL-1
Modrzewiowa
UL-2
Jesionowa