Legenda:

- Numery działek objętych inwestycją (217/3)
- Numery działek ulegających podziałowi (217/70)
- Granice ewidencyjne nieruchomości
- Projektowana linia podziału
- Zakres inwestycji
- Nawierzchnia jezdni z kostki betonowej typu EKO
- Nawierzchnia pieszo-jezdni z kostki betonowej (szarej)
- Nawierzchnia zjazdów z kostki betonowej (szarej)
- Nawierzchnia chodników z płytek betonowych 50x50 cm
- Nawierzchnia z betonowych płyt ażurowych (szarych)
- Ogrodzenie panelowe
- Zbiornik odparowujący
- Odwodnienie liniowe
- Oświetlenie

LEGENDA TELEKOMUNIKACJA:

- KT-1, KT-2 - projektowany Kanał Technologiczny
- OPL-1, OPL-2 - projektowana przebudowa Orange Polska S.A.
- kanalizacja Orange Polska S.A. do likwidacji po przebudowie

- Drzewo liściaste
- Drzewo iglaste
- Pojedynczy krzew liściasty
- Grupa krzewów liściastych
- Pojedynczy krzew iglasty
- Grupa krzewów iglastych
- Grupa krzewów liściastych i iglastych
- Byliny
- Numer inwentaryzacyjny (26)
- Drzewo/krzew do wycinki
- Drzewo projektowane - klon polny
- Humusowanie i obsianie trawą

USŁUGI PROJEKTOWE
Danuta Ciszewska , ul. Chocimska 50a, 60-688 Poznań

Funkcja	Nazwisko	Uprawnienia	Podpis	Data
PROJEKTANT	inż. D. Ciszewska	395/77/PW		
SPRAWDZAJĄCY	mgr inż. R. Giemza	WKP/0254/POOD/08		

PROJEKT BUDOWLANY	
PRZEBUDOWA ULICY STEFAŃSKIEGO	
ARKUSZ NR	ARKUSZY
SKALA	1:500
WYMIAR	
Plansza zbiorcza	

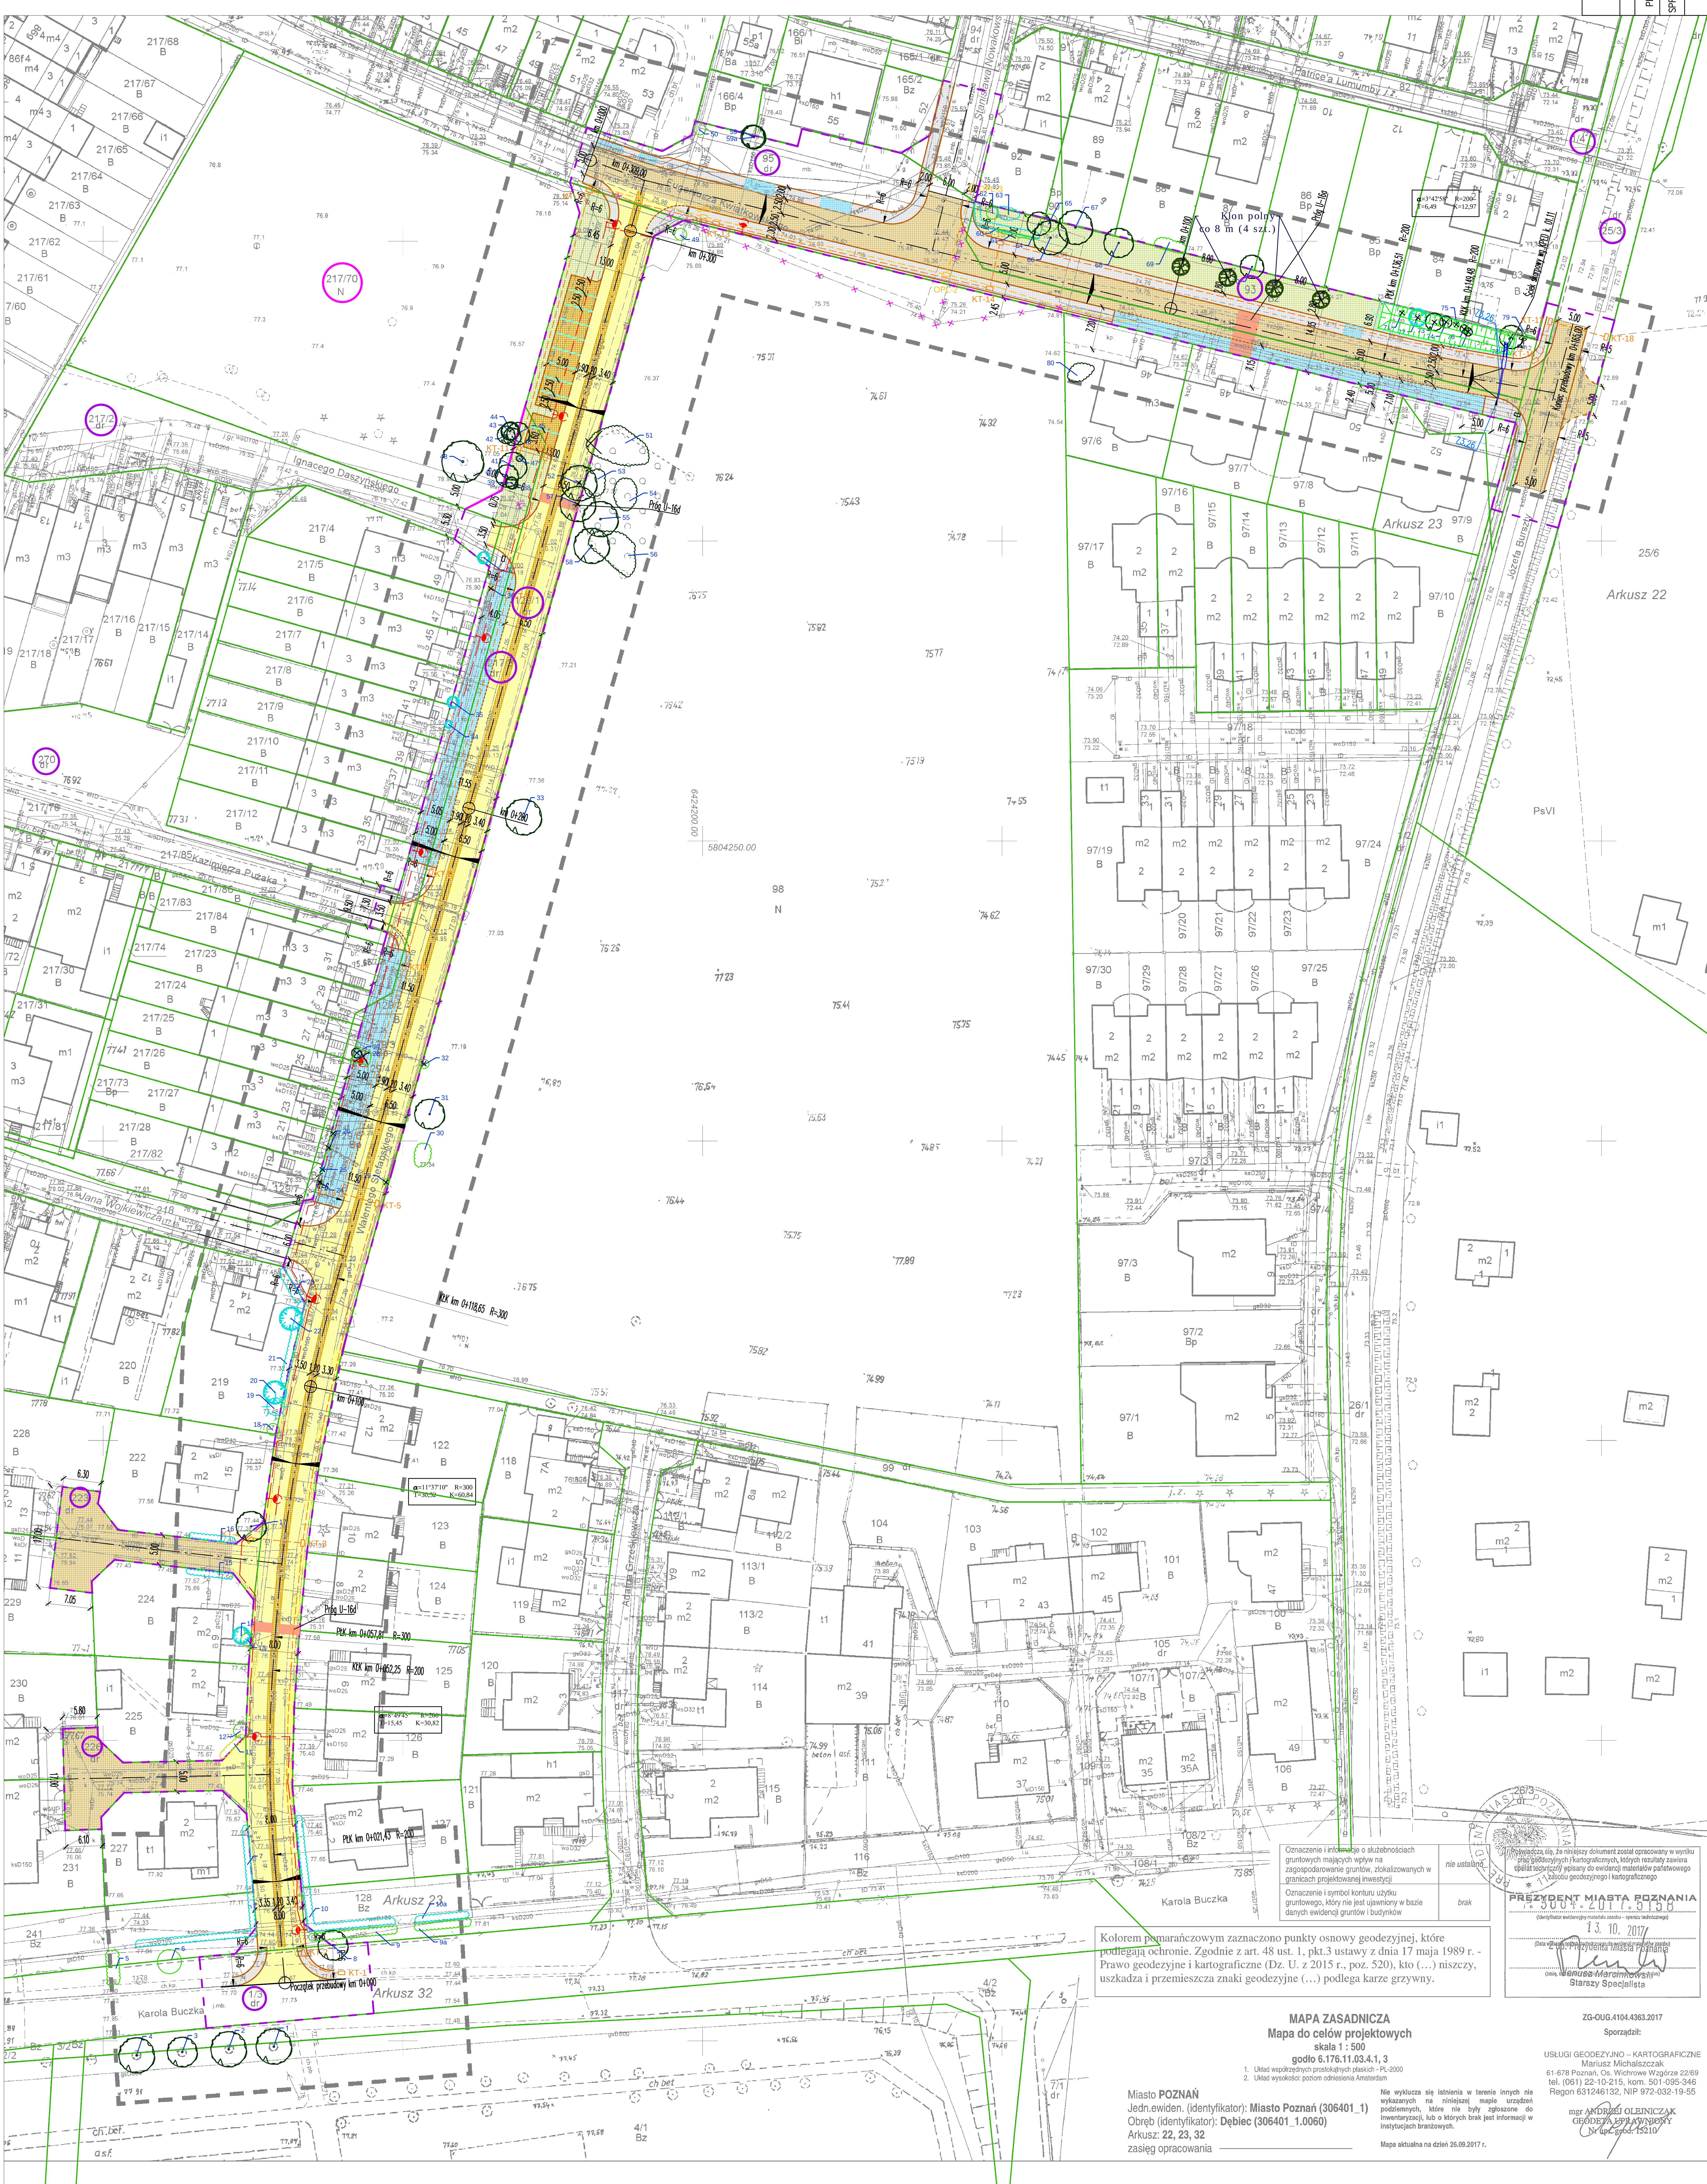

Oznaczenie i informacje o służebnościach gruntowych mających wpływ na zagospodarowanie gruntów, zlokalizowanych w granicach projektowanej inwestycji	nie ustalano
Oznaczenie i symbol konturu użytku gruntowego, który nie jest ujawniony w bazie danych ewidencji gruntów i budynków	brak

Kolorem pomarańczowym zaznaczono punkty osnowy geodezyjnej, które podlegają ochronie. Zgodnie z art. 48 ust. 1, pkt.3 ustawy z dnia 17 maja 1989 r. - Prawo geodezyjne i kartograficzne (Dz. U. z 2015 r., poz. 520), kto (…) niszczy, uszkadza i przemieszcza znaki geodezyjne (…) podlega karze grzywny.

Poświadcza się, że niniejszy dokument został opracowany w wyniku prac geodezyjnych i kartograficznych, których rezultaty zawiera operat techniczny wpisany do ewidencji materiałów państwowego zasobu geodezyjnego i kartograficznego

PREZYDENT MIASTA POZNANIA

P.3064.2017.5158
(identyfikator ewidencyjny materiału zasobu – operatu technicznego)

13. 10. 2017
(Data wpisania operatu technicznego do ewidencji materiałów zasobu)

z up. Prezydenta Miasta Poznania
Dariusz Marcinkowski
Starszy Specjalista

MAPA ZASADNICZA
Mapa do celów projektowych
skala 1 : 500
godło 6.176.11.03.4.1, 3

1. Układ współrzędnych prostokątnych płaskich - PL-2000
2. Układ wysokości: poziom odniesienia Amsterdam

Miasto **POZNAŃ**
Jedn.ewiden. (identyfikator): **Miasto Poznań (306401_1)**
Obręb (identyfikator): **Dębiec (306401_1.0060)**
Arkusz: **22, 23, 32**
zasięg opracowania

Nie wyklucza się istnienia w terenie innych nie wykazanych na niniejszej mapie urządzeń podziemnych, które nie były zgłoszone do inwentaryzacji, lub o których brak jest informacji w instytucjach branżowych.

Mapa aktualna na dzień 26.09.2017 r.

ZG-OUG.4104.4363.2017

Sporządził:

USŁUGI GEODEZYJNO – KARTOGRAFICZNE
Mariusz Michalszczak
61-678 Poznań, Os. Wichrowe Wzgórze 22/69
tel. (061) 22-10-215, kom. 501-095-346
Regon 631246132, NIP 972-032-19-55

mgr ANDRZEJ OLEJNICZAK
GEODETA UPRAWNIONY
Nr upr. geod. 15210